И–И (1) (1:40)

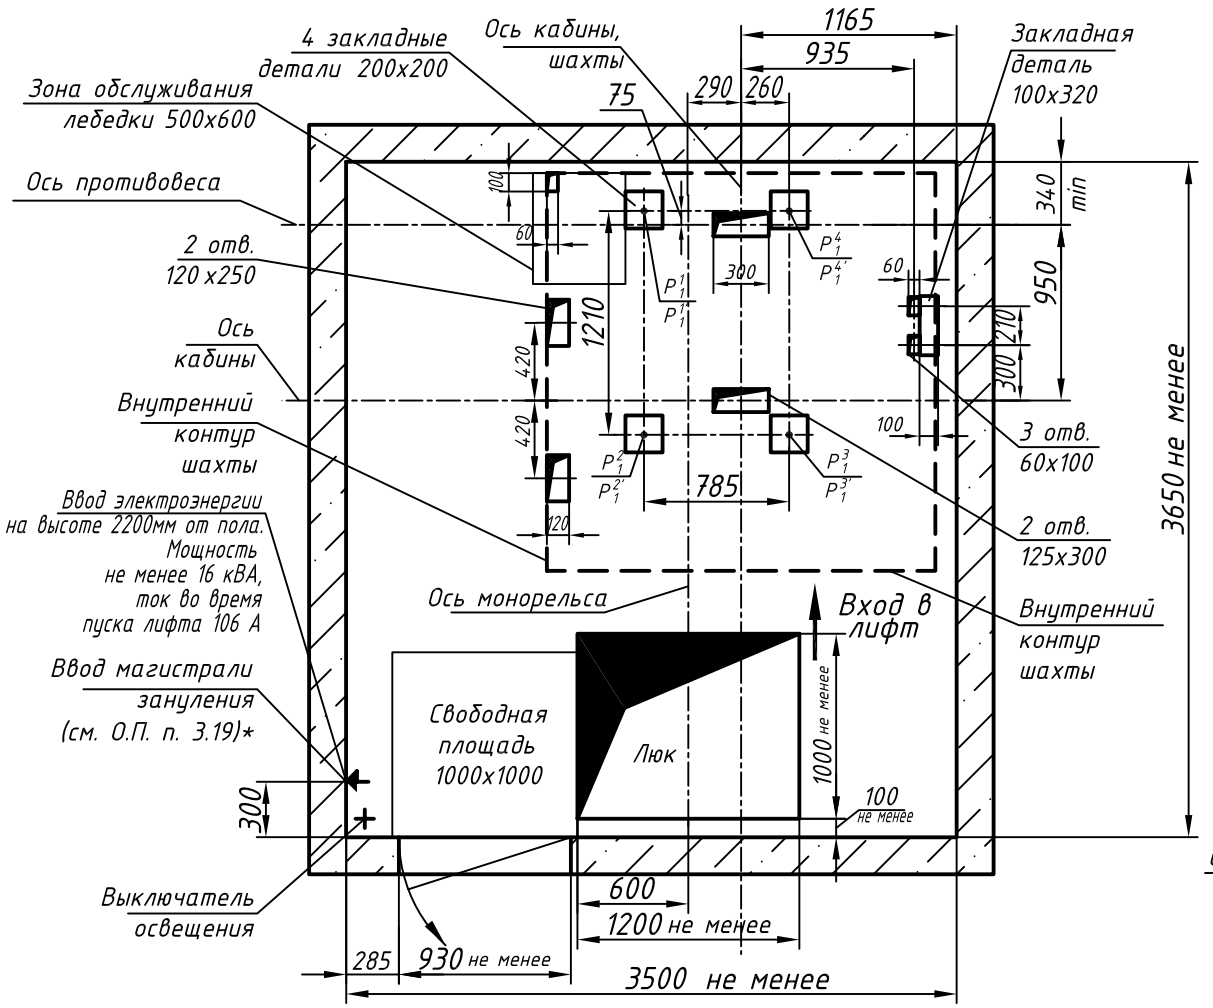

К–К (1) (1:25)

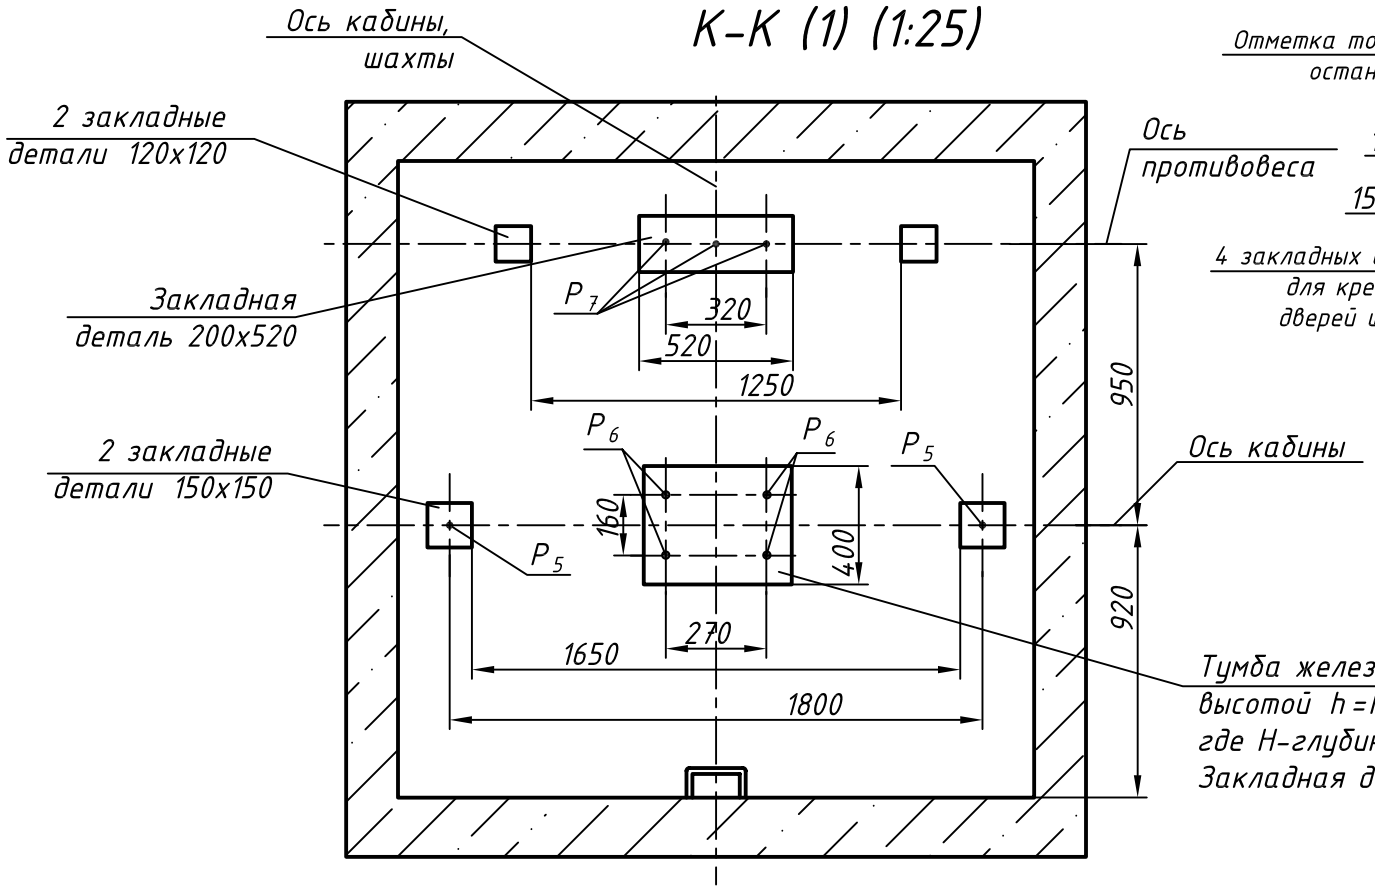
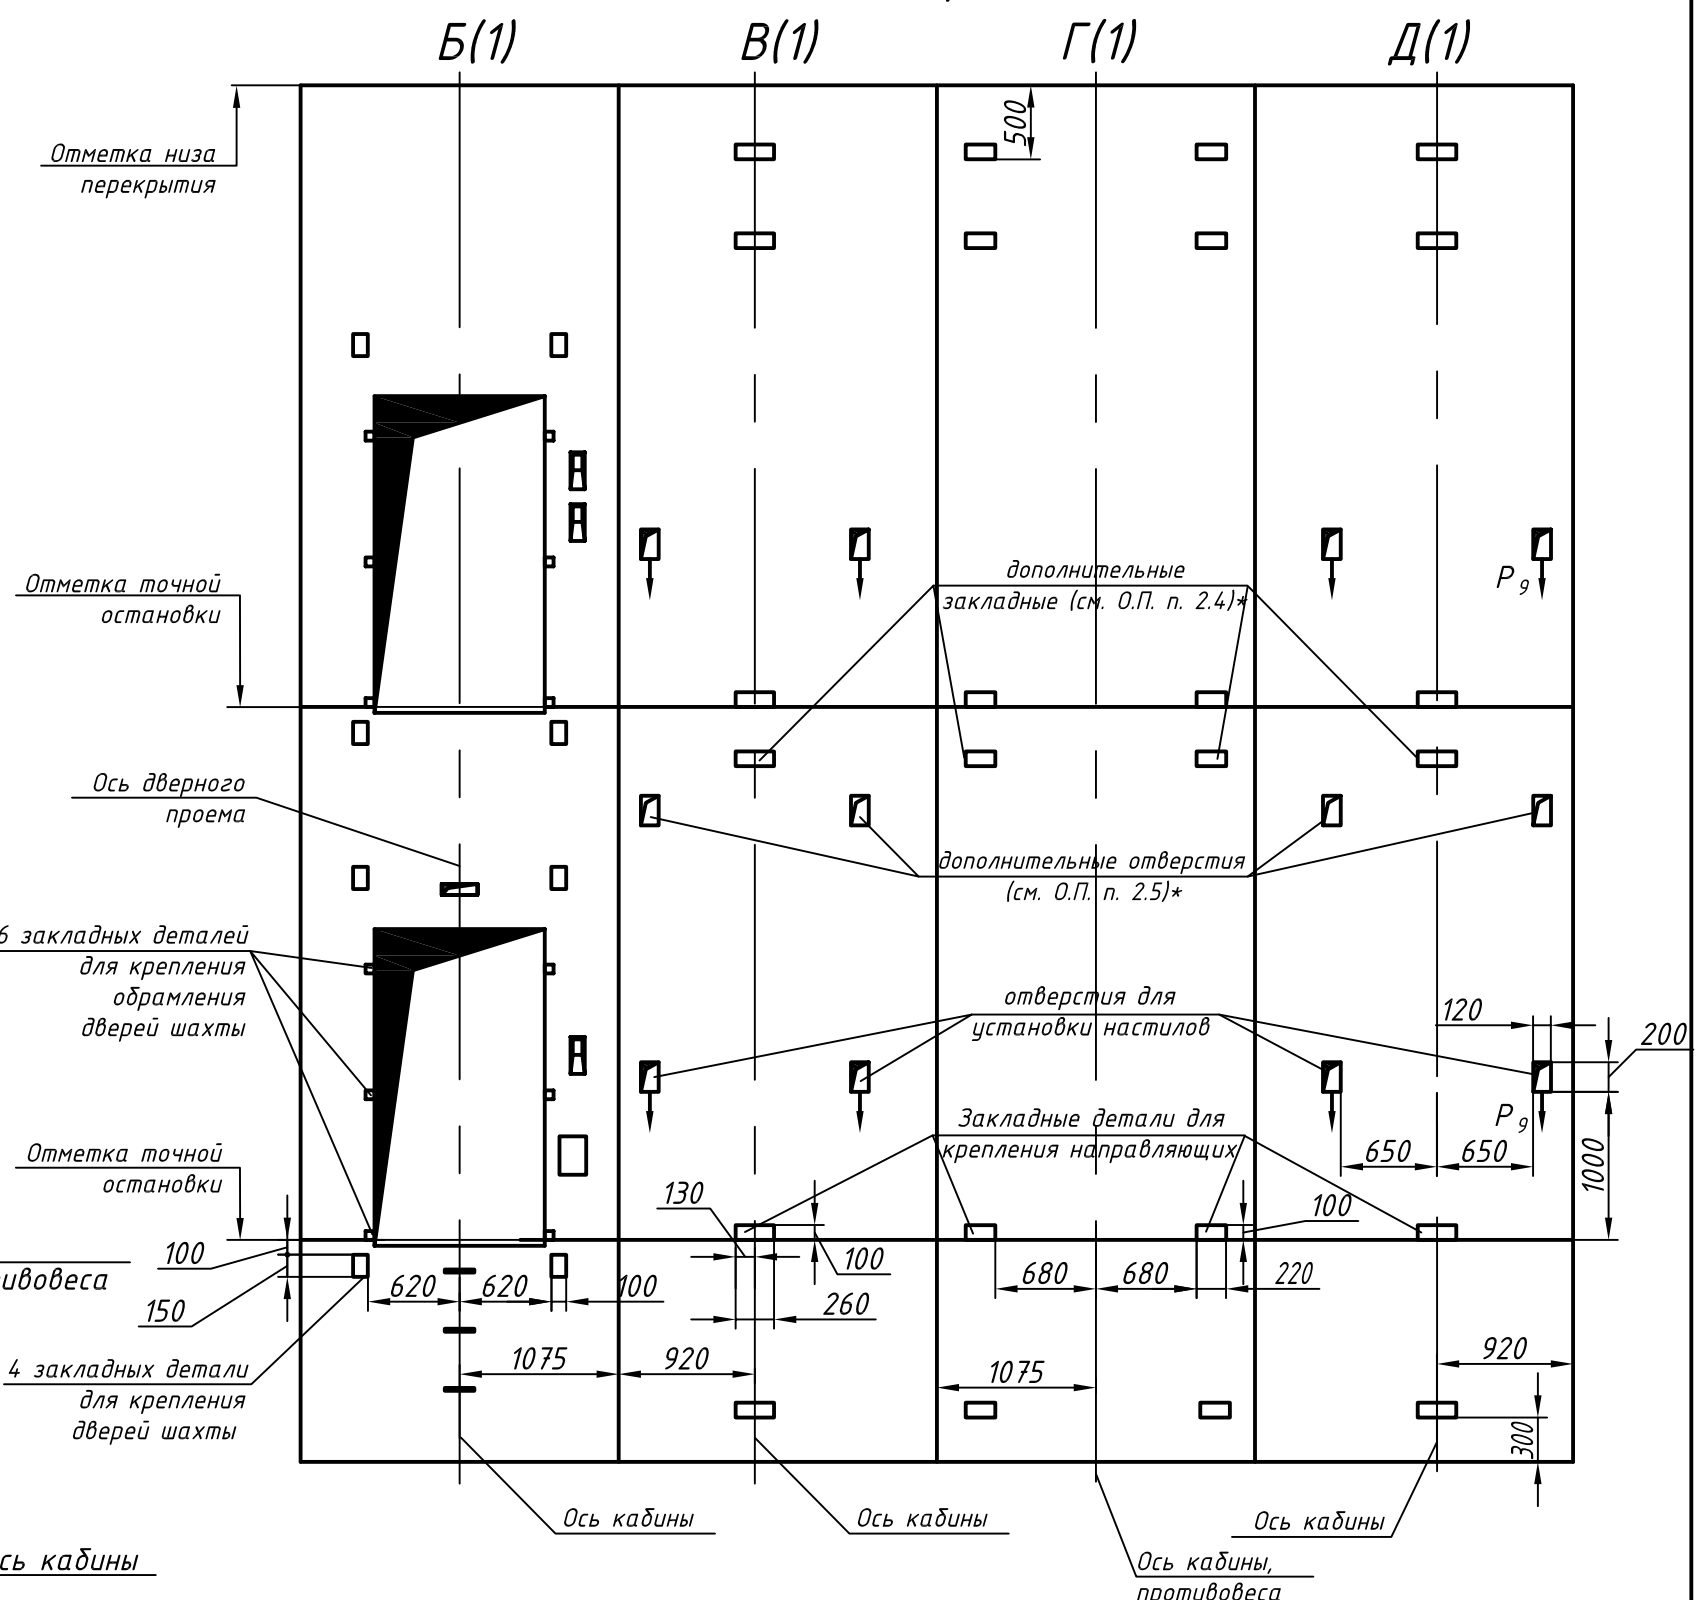
Развертка стен шахты