348Д.00.00.000СЗ

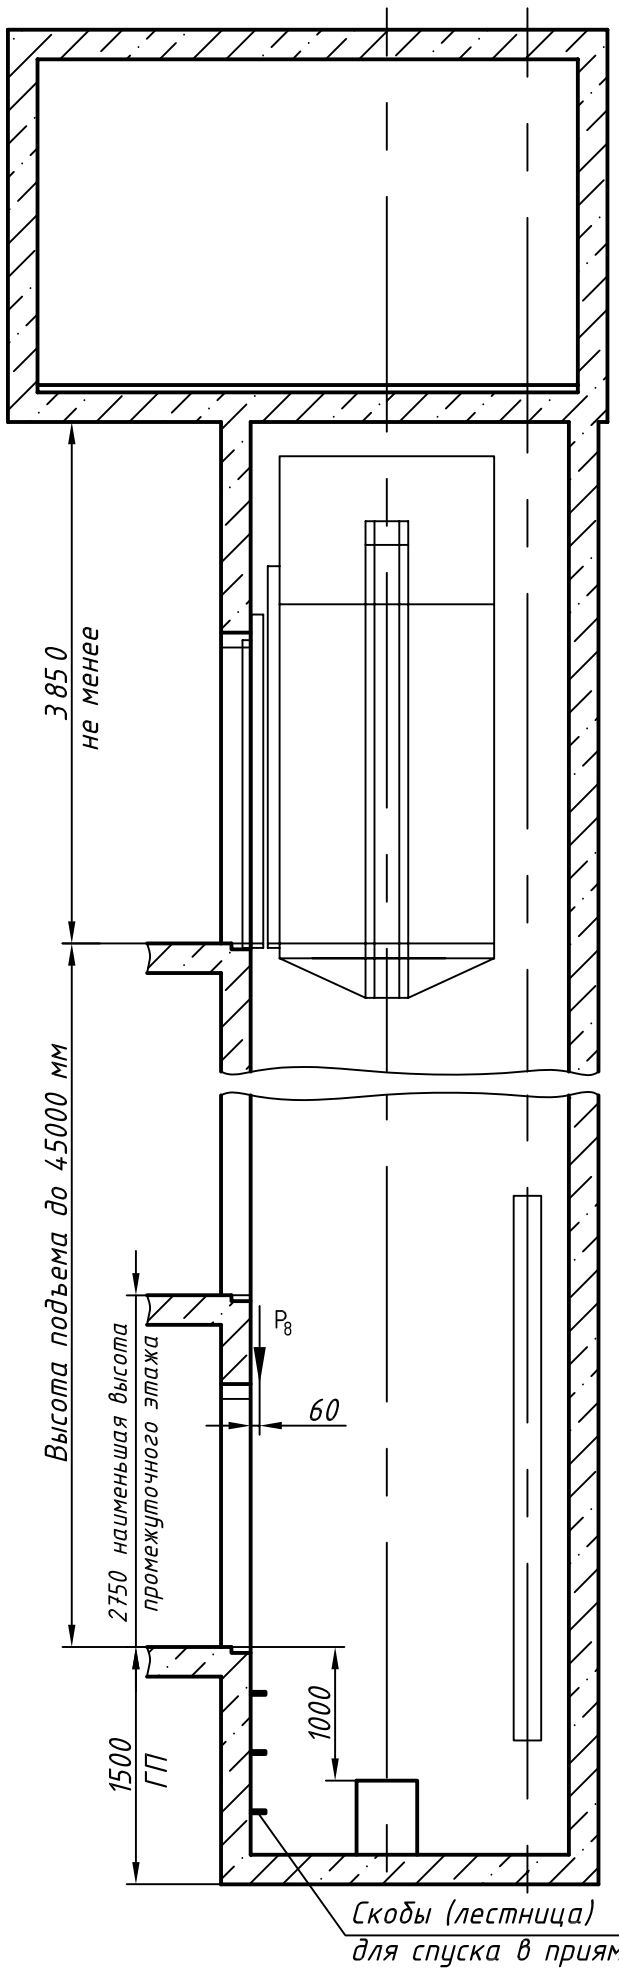

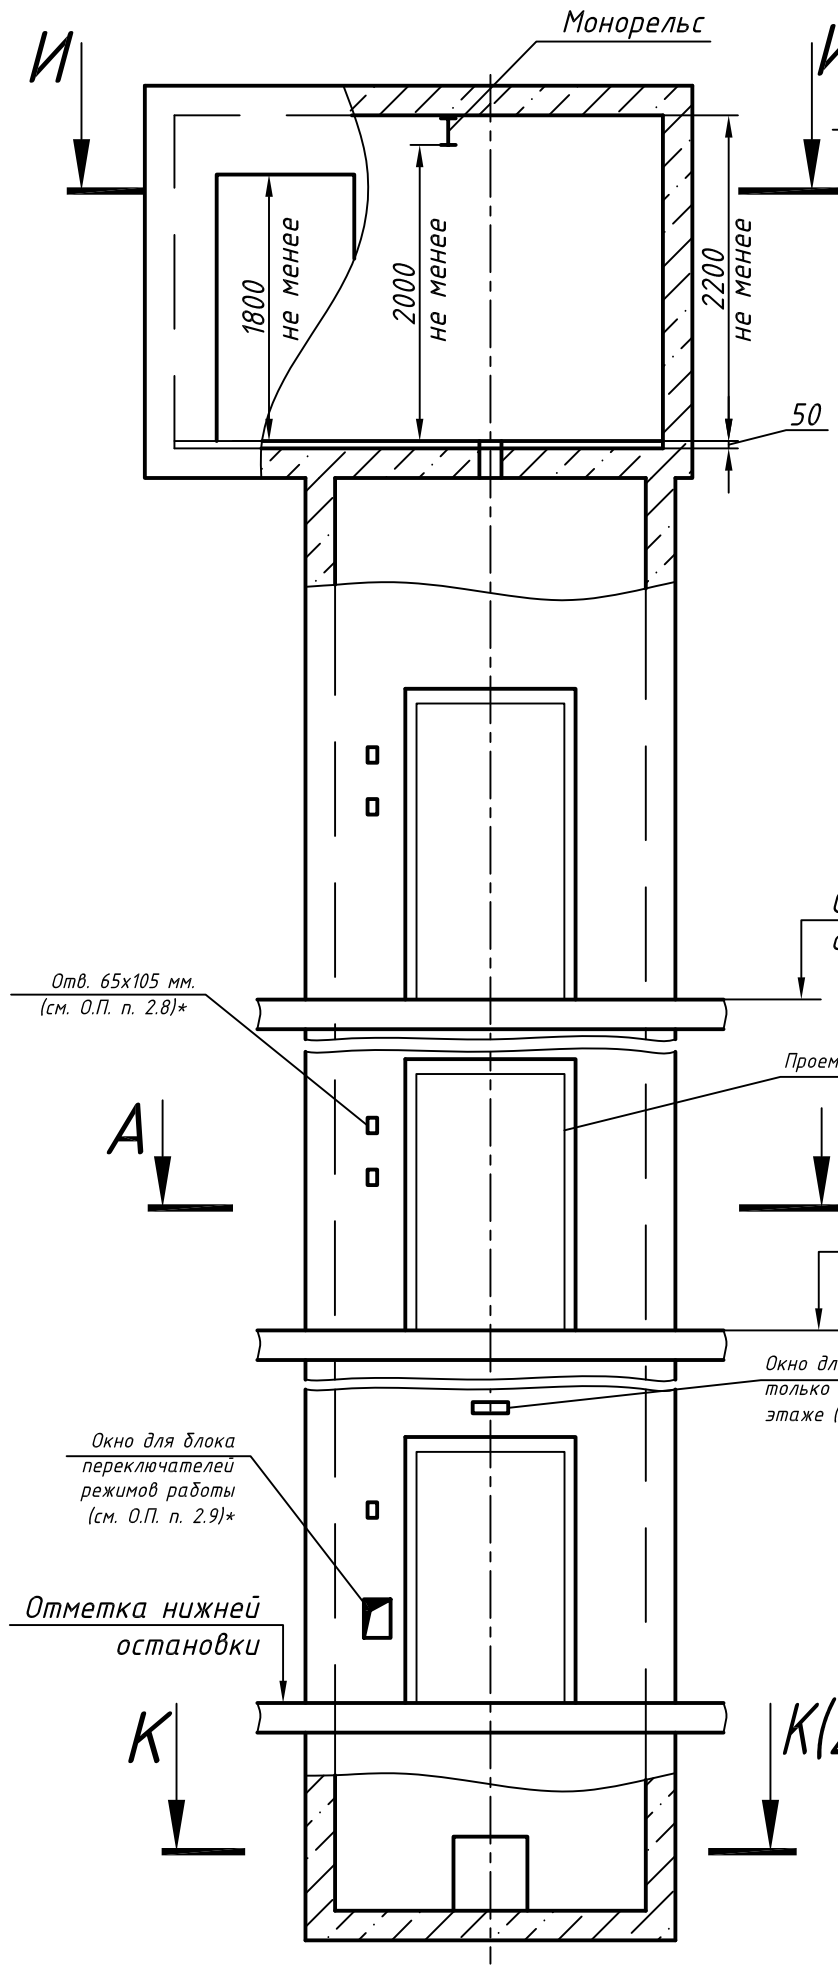

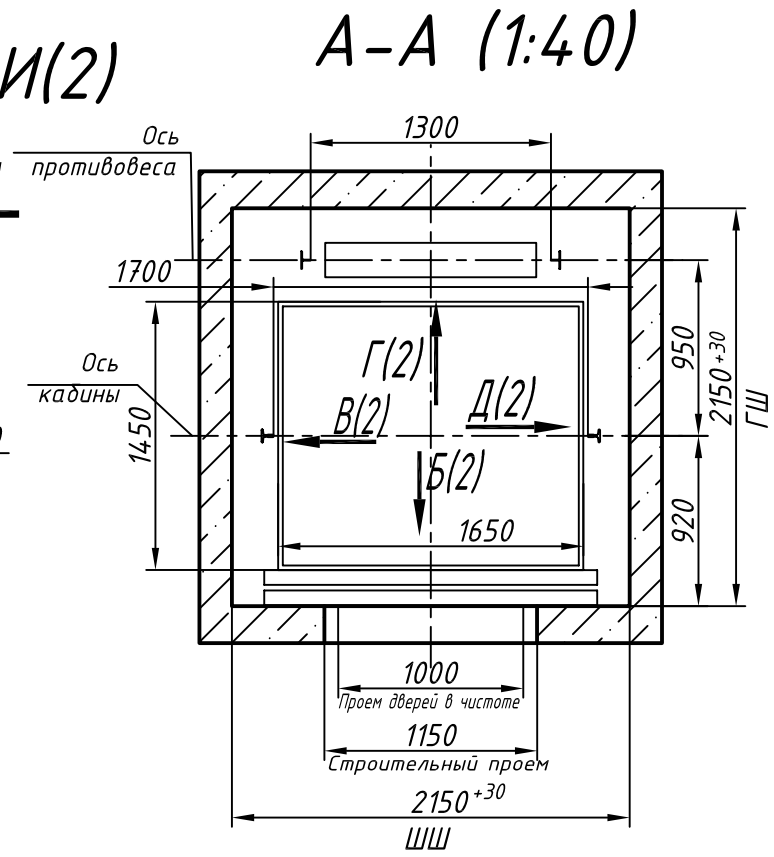

Таблица нагрузок на строительную часть от лифтовой установки			
Обозн. нагр.	Нагр. Н	Схема действия сил	Прим.
P^1_1	17500	На опоры привода И–И (2)	Постоянные нагрузки
P^2_1	9000		
P^3_1	16500		
P^4_1	51000		
$P^{1'}_1$	26000		Кратковременные нагрузки при посадке кабины на ловители
$P^{2'}_1$	6000		
$P^{3'}_1$	4000		
$P^{4'}_1$	88000		
P_2	4200	На закладные детали	
P_3	1600		
P_4	3500		
P_5	65000	На пяту направляющих на площадь 150х150	Нагрузки действующие разновременно и аварийно
P_6	108000	На буфер кабины на площадь 400х500	
P_7	83000	На буфер противовеса на площадь 200х520	
P_8	800	На крепление дверей в плоскости стены	Постянные нагрузки
P_9	Нагрузки возникающие при монтаже по ГОСТ 24258–80		
*Нагрузка, возникающая в случае опирания направляющих на пол приямка			

Максимальные и минимальные габариты шахты		
	min	max
ШШ	2150	2400
ГШ	2000	2300
ГП	1350	-

1. Размеры без допусков – справочные.
2. * Данный чертеж должен рассматриваться только совместно с разделом "Общие положения" настоящего альбома.

Внимание! ОАО"КМЗ" вправе вносить измения в данный чертеж без предварительного уведомления

Изм	Лист	N докум.	Подп.	Дата
Разраб.				
Пров.				
Т.контр.				
Н.контр.				
Утв.		Иванов		

348Д. 00. 00.000СЗ

Лифт пассажирский
Q=1000 кг; V=1 м/с
Кабина 1650(1590)х1450(1394)х 2250
Дверь 1000х2000
Задание на проектирование строительной части

Лит.	Масса	Масштаб
		1:50
Лист 1	Листов 2	

Противовес сзади

ОАО "КМЗ"

Перв. прим.
Справ. N°
Подп. и дата
Инв. N дубл.
Взам. инв. N
Подп. и дата
Инв. N подл.

Копировал
Формат А3

И–И (1) (1:40)

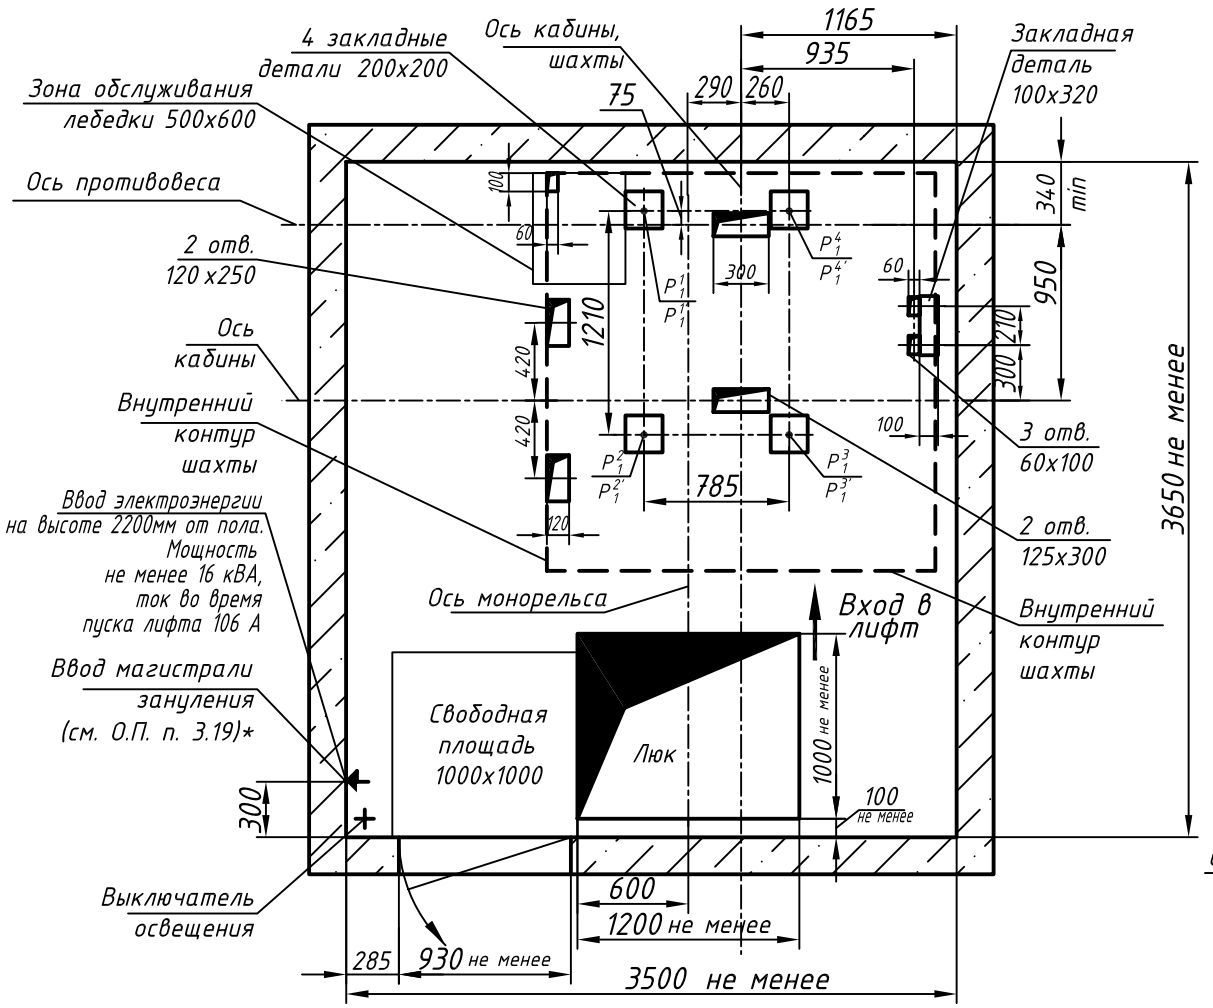

К–К (1) (1:25)

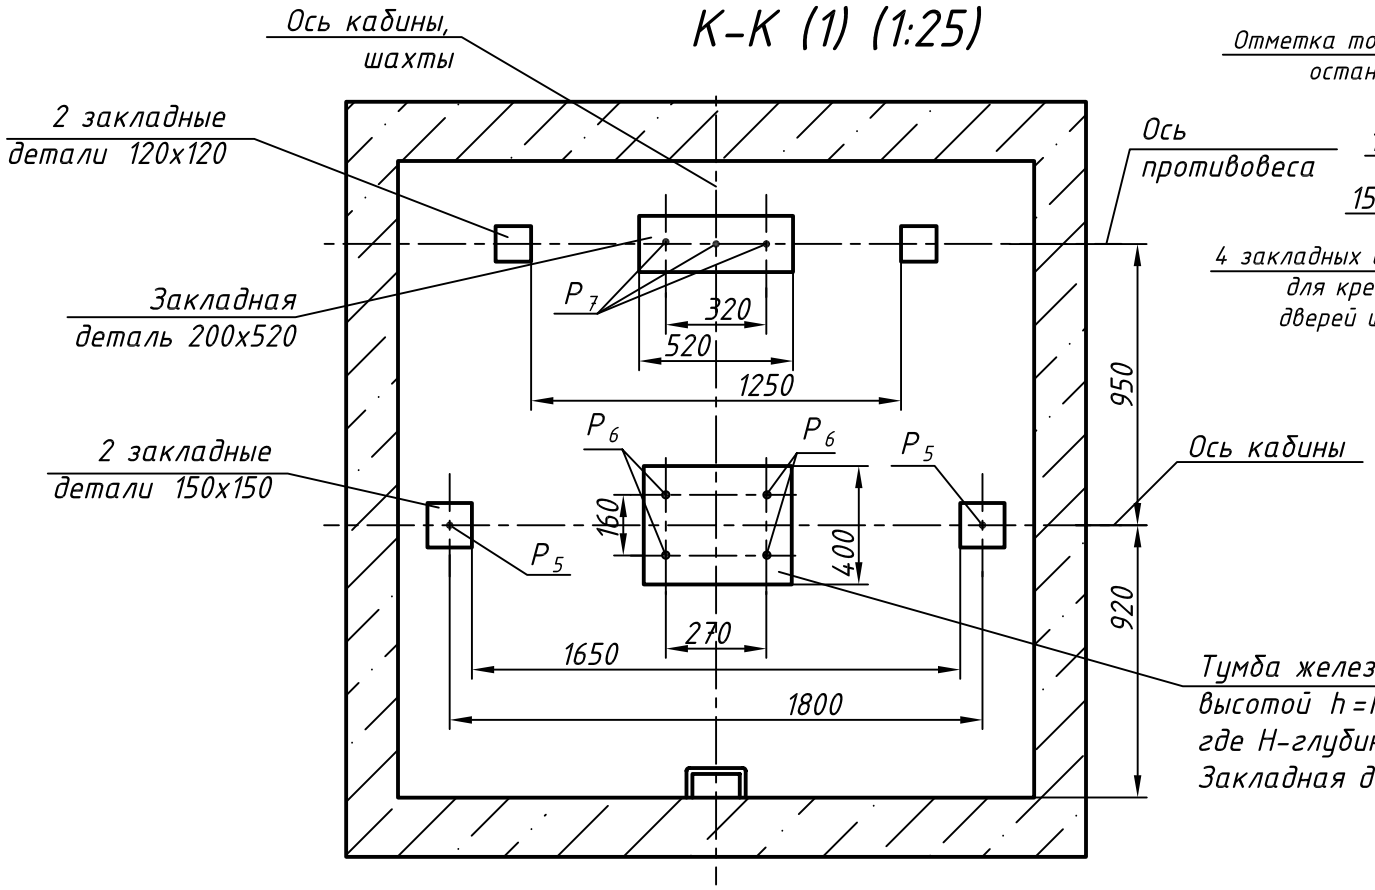
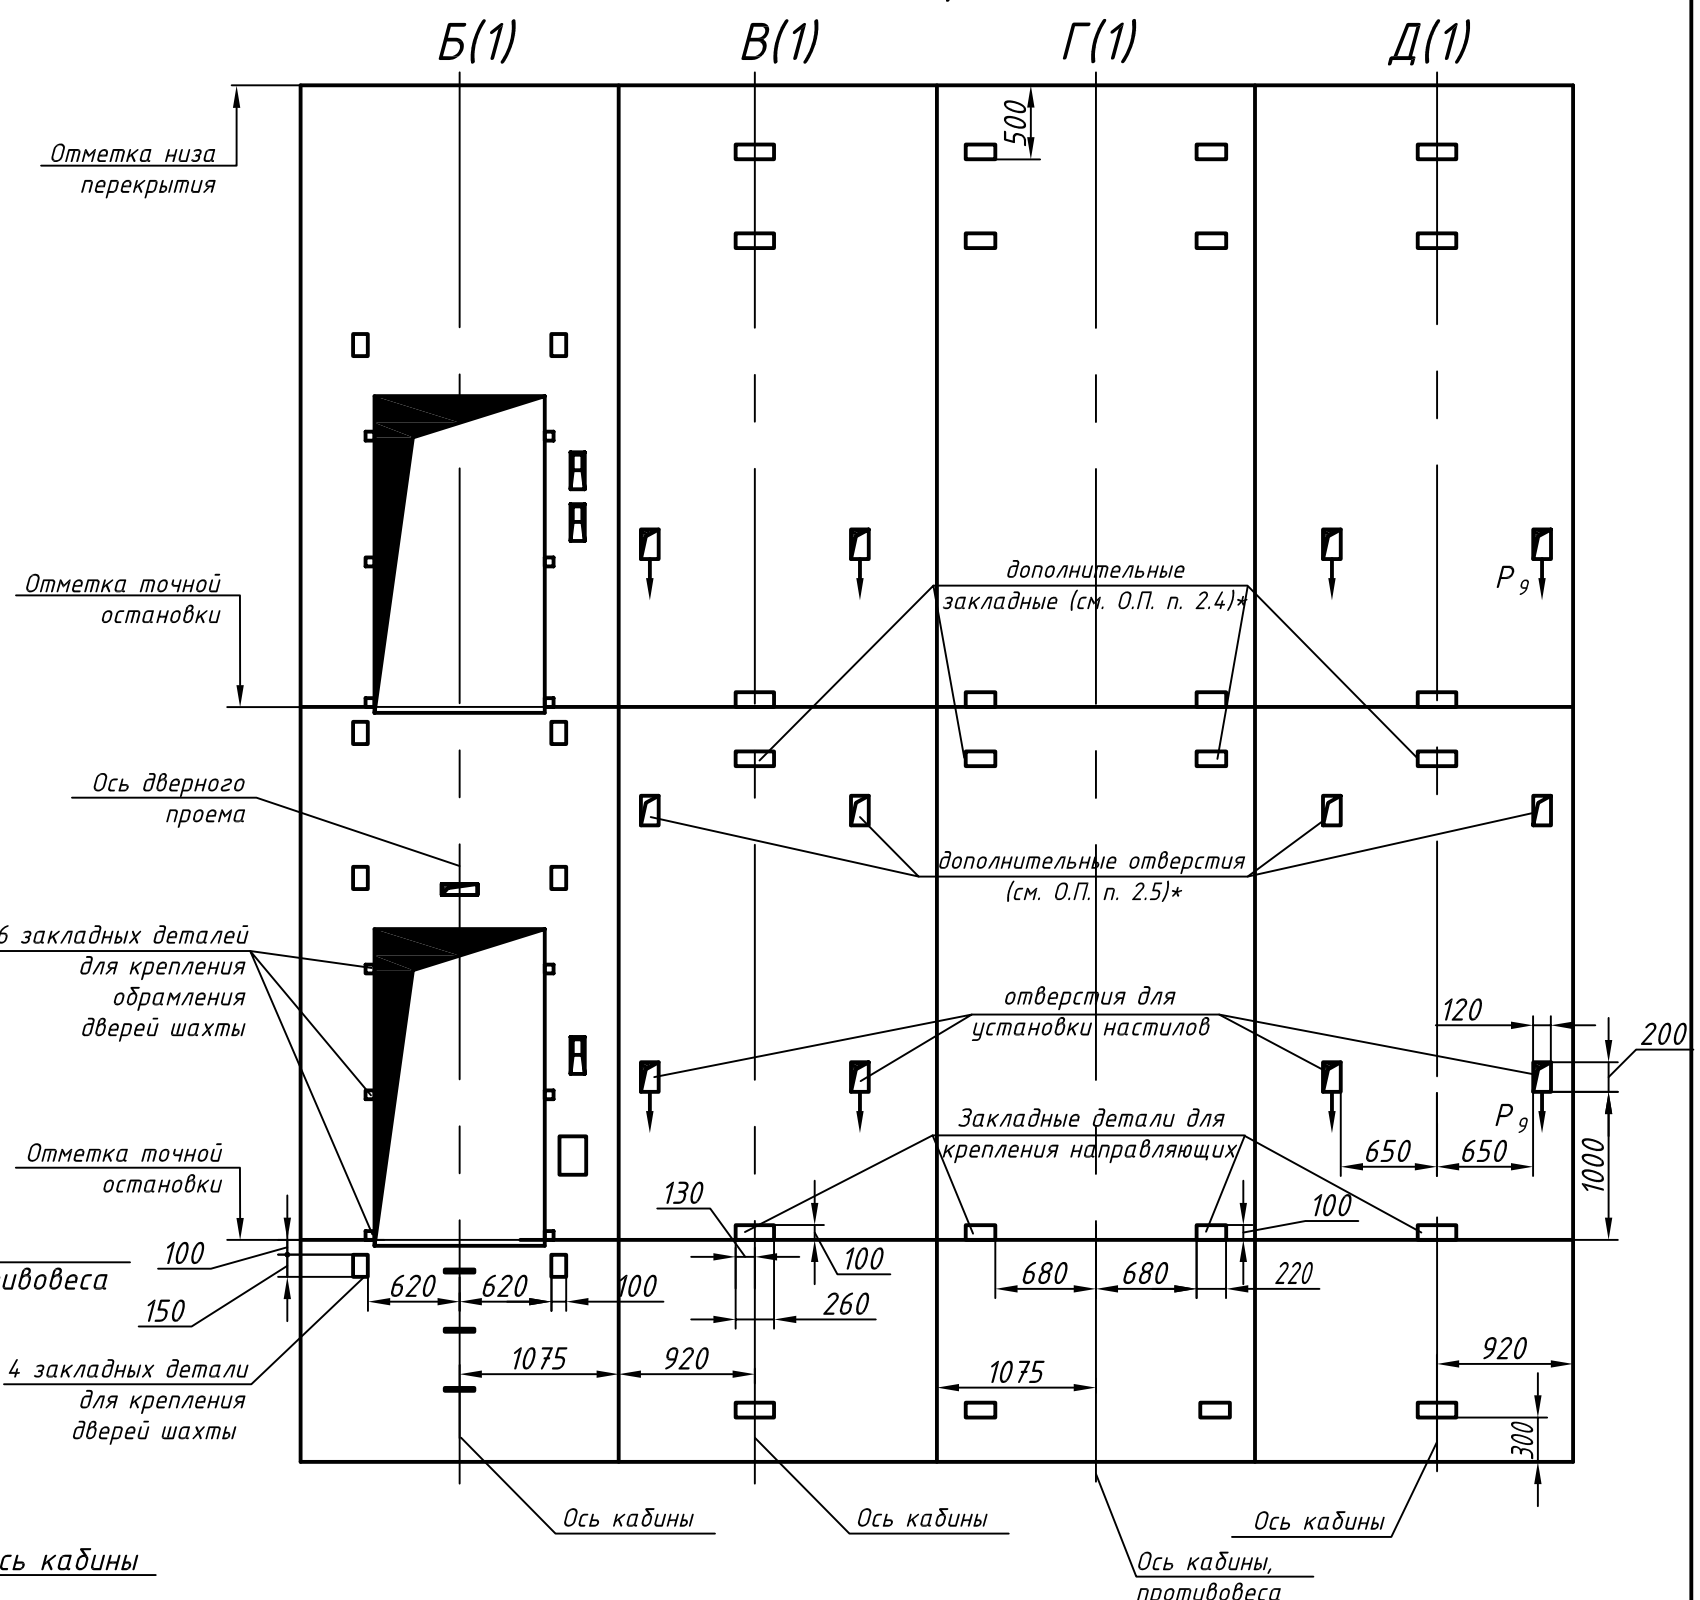
Развертка стен шахты